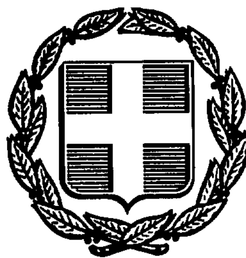


ΕΦΗΜΕΡΙΣ ΤΗΣ ΚΥΒΕΡΝΗΣΕΩΣ
ΤΗΣ ΕΛΛΗΝΙΚΗΣ ΔΗΜΟΚΡΑΤΙΑΣ

ΑΘΗΝΑ 22 ΔΕΚΕΜΒΡΙΟΥ 1987	ΤΕΥΧΟΣ ΤΕΤΑΡΤΟ	ΑΡΙΘΜΟΣ ΦΥΛΛΟΥ 1222

ΠΕΡΙΕΧΟΜΕΝΑ

ΠΟΛΕΟΔΟΜΙΑ
ΑΠΟΦΑΣΕΙΣ

ΠΟΛΕΟΔΟΜΙΑ
ΑΠΟΦΑΣΕΙΣ

Αριθ. Χ. 11973 (1)

Τροποποίηση ρυμ. σχεδίου Πατρών με τον καθορισμό χώρου για ανέγερση βρεφονηπιακού σταθμού.

Ο ΝΟΜΑΡΧΗΣ ΑΧΑΪΑΣ

Έχοντας υπόψη:

1. Τις δ/ξεις του Ν.Δ. της 17 Ιουνίου 1923 όπως μεταγενέστερα τροποποιήθηκαν και συμπληρώθηκαν και ειδικότερα τα άρθρα 3,29 και 70.

2. Τις δ/ξεις του Ν. 1577/85 (ΦΕΚ 210Δ) και ειδικότερα το άρθρο 2.

3. Τις δ/ξεις του Ν. 947/1979 (169/Α) και ειδικότερα το άρθρο 62 (παρ. 1).

4. Τις δ/ξεις του Α.Ν. 314/1968 (ΦΕΚ 47Α) όπως τροποποιήθηκαν και συμπληρώθηκαν με το υπ' αρ. 1018/71 Ν.Δ (ΦΕΚ 220Α) και με την παρ. 3 του άρθρου 34 του Ν. 1577/85 (ΦΕΚ 210/Δ).

5. Τις δ/ξεις του υπ' αρ. 183/85 Π.Δ. (ΦΕΚ 70/Α) και ειδικότερα το άρθρο 1.

6. Την υπ' αρ. 624/20.11.1986 γνωμοδότηση του Δημοτικού Συμβουλίου του Δήμου Πάτρας.

7. Τη γνωμοδότηση του Συμβουλίου Χωρ/ξίας Οικισμού και Περιβάλλοντος Ν. Αχαΐας που αναφέρεται στο θέμα 11 του πρακτικού 17 της 25.9.1987, αποφασίζουμε:

Εγκρίνεται η τροποποίηση του ρυμ. σχεδίου στο 845 οικοδ. τετρ. και χαρακτηρίζεται σαν χώρος ειδικής χρήσης για την ανέγερση βρεφονηπιακού σταθμού της περιοχής.


Η απόφαση αυτή να δημοσιευθεί στην Εφημερίδα της Κυβερνήσης.

Πάτρα, 8 Οκτωβρίου 1987
Με εντολή Νομάρχη
Ο Προϊστάμενος Πολεοδομίας
ΧΡΗΣΤΟΣ ΠΑΠΑΝΙΚΟΛΟΠΟΥΛΟΣ

ΤΟΠΟΓΡΑΦΙΚΟ ΔΙΑΓΡΑΜΜΑ

ΟΙΚΟΠΕΔΟΥ ΓΕΝΙΚΟΥ ΝΟΣΟΚΟΜΕΙΟΥ ΠΑΤΡΩΝ

Πινακίδες 146-156-157

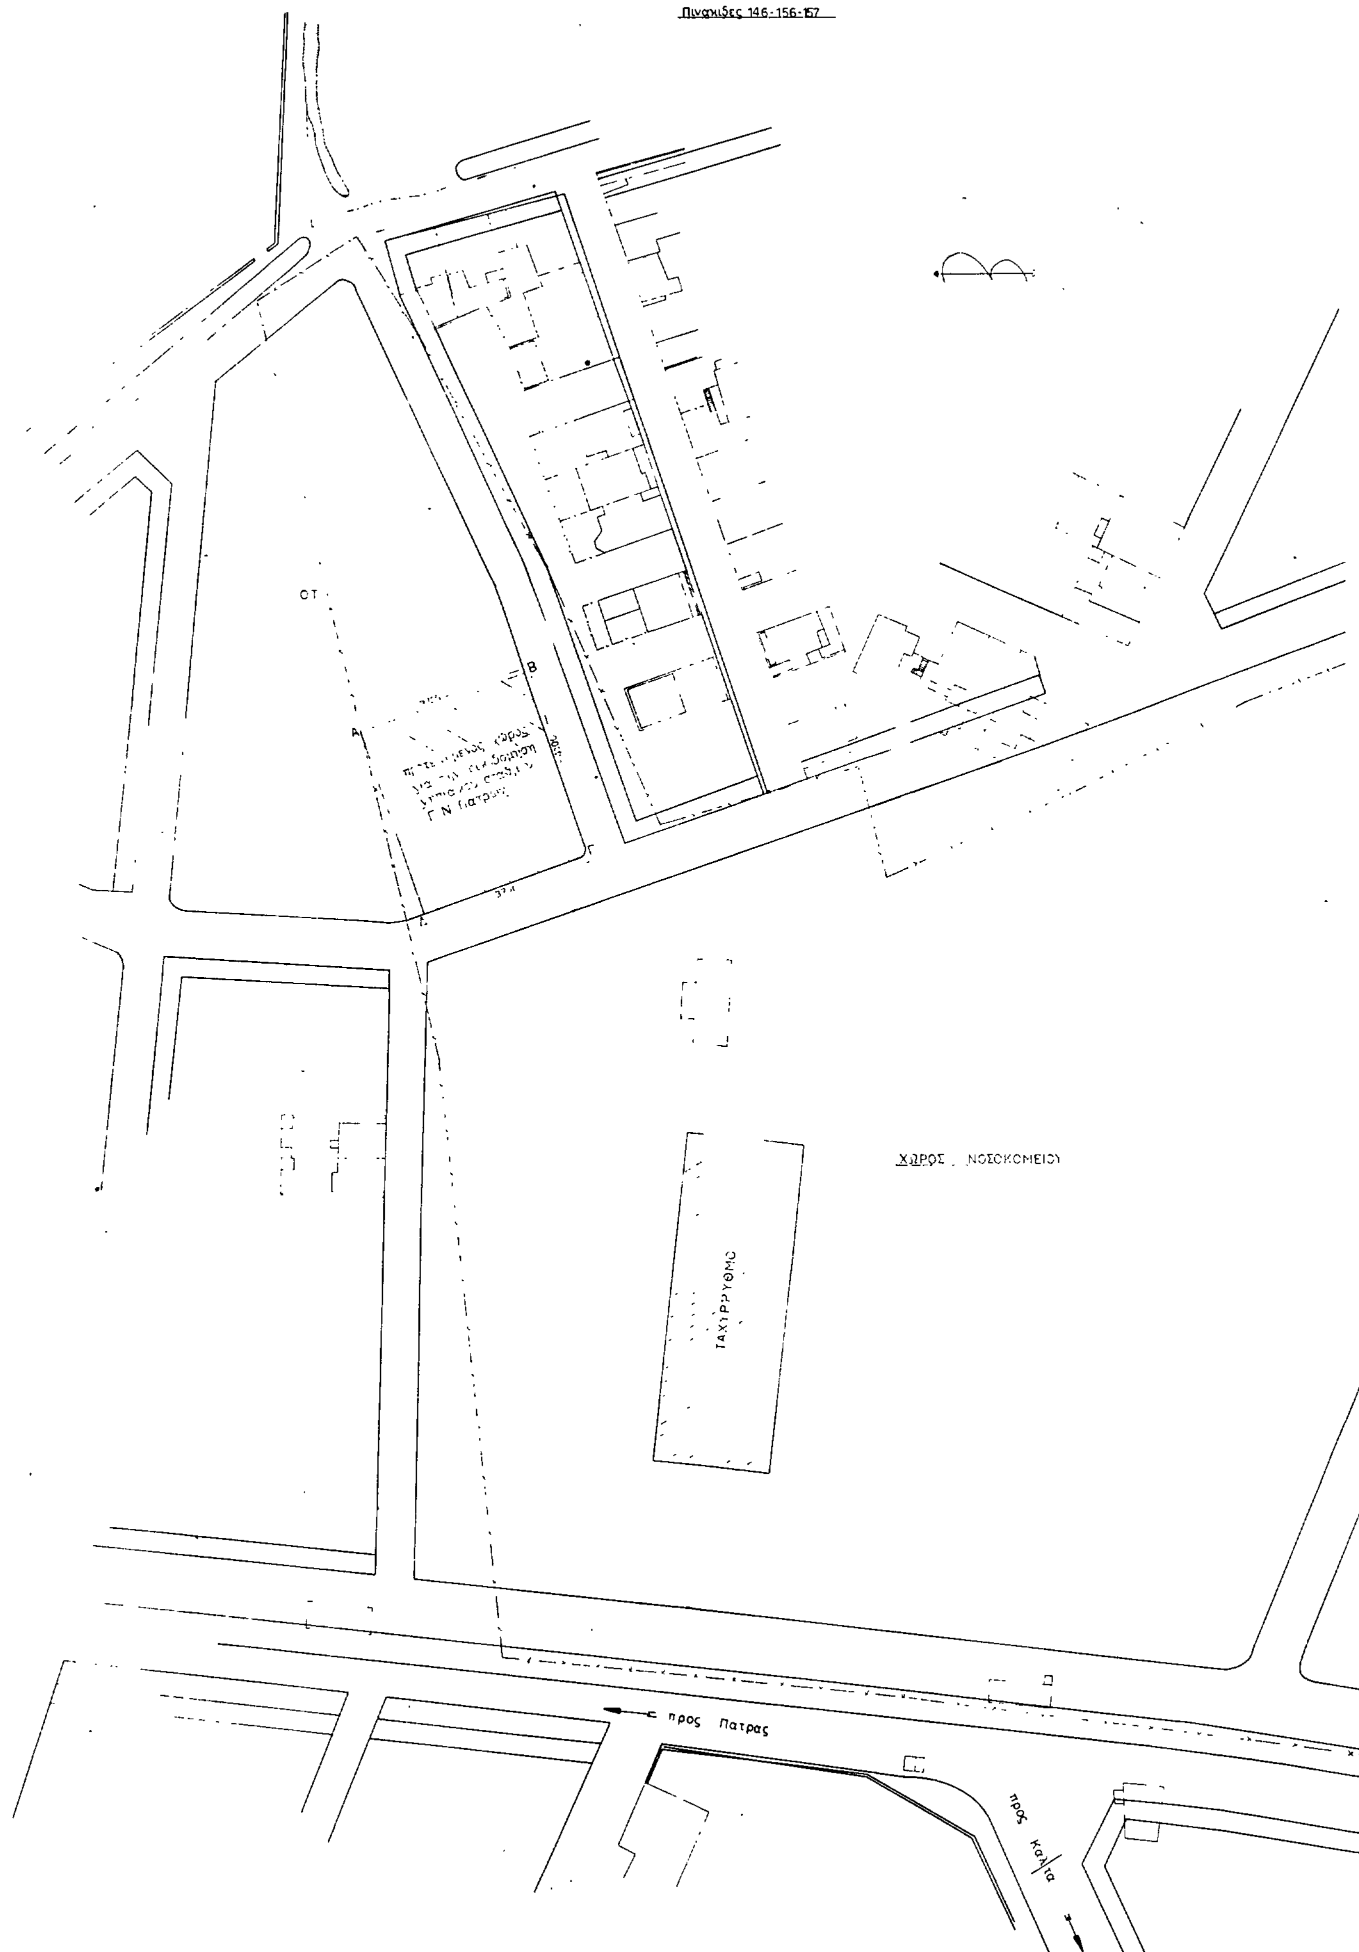

ΟΡΟΙ ΔΟΜΗΣΕΩΣ

Α ΦΑΣΗ ΜΕΣΗΜΒΡΙΝΗ ΠΛΕΥΡΑ
ΤΟΜΕΑΣ Α

ΟΙΚΟΔ ΣΥΣΤΗΜΑ: ελ δομηση
ΣΥΝΤ. ΔΟΜΗΣΙΣ: 12
ΚΑΛΥΨΗ: 070
ΑΡΙΘΜΟΣ ΟΡΟΦΩΝ: αριθμος οροφων αναλογος του πλατους της οδου και συμφωνα με το αρθρο 9 ΓΟΚ 85

ΟΡΟΙ ΑΡΤΙΟΤΗΤΑΣ

ΠΡΟΣΩΠΟ 1000 μ
ΒΑΘΟΣ 1600μ
ΕΜΒΑΔΟΝ 30000μ²

ΕΜΒΑΔΟΝ ΑΒΓΔ: 15700μ²
ειναι αρτιο και οικοδομησιμο

Ο ΜΗΧΑΝΙΚΟΣ

προς Κλαους

εργοδοτης
εργο
θεση εργου
μελετητης
θεμα σχεδιου
κλιμακα
αριθμος σχ
ημερομηνια
ο μηχανικος
ΙΩΑΝΝΗΣ Γ.

Αριθ. ΔΠ/ΠΜ/54848 (2)

Αναστολή χορήγησης οικοδομικών αδειών σε περιοχές της Κοινότητας Σταυρού Νομού Θεσ/νίκης που πρόκειται να ενταχθούν σε σχέδιο πόλης.

Ο ΝΟΜΑΡΧΗΣ ΘΕΣΣΑΛΟΝΙΚΗΣ

Έχοντας υπόψη:

1. Τις διατάξεις του από 17.7.1923 Ν.Δ/τος «περί σχεδίων πόλεων... κλπ» όπως μεταγενέστερα τροποποιήθηκαν και συμλήρώθηκαν και ειδικότερα το άρθρο 8.

2. Τις διατάξεις του Ν. 1558/85 «Κυβέρνηση και Κυβερνητικά όργανα» και ειδικότερα το άρθρο 23 (σύσταση Υπουργείου ΠΕ.-ΧΩ.Δ.Ε.).

3. Το Ν. Δ/γμα 1018/1971 «περί τροποποιήσεως και συμπληρώσεως του Α.Ν. 314/68 κ.λ.π.».

4. Το Π. Δ/γμα 183/1986 (ΦΕΚ 70 Α'/5.6.86) και ειδικότερα την παράγραφο 4 του άρθρου 1.

5. Την απόφαση του Κοινοτικού Συμβουλίου Σταυρού με αριθμό 129/87.

6. Τη γνωμοδότηση του Σ.Χ., Ο.Π.Ν. Θεσ/νίκης της 43ης συνεδρίας του (10.11.1987) με αριθμό πράξης 1455.

7. Τις διατάξεις του Ν. 3200/1955 «περί Διοικητικής αποκέντρωσης» όπως αυτές τροποποιήθηκαν και συμπληρώθηκαν μεταγενέστερα, αποφασίζουμε:

1. Παρατείνεται για έξι μήνες η αναστολή εκδοσης οικοδομικών αδειών σε περιοχές εκτός σχεδίου της Κοινότητας Σταυρού Νομού Θεσ/νίκης, όπου πρόκειται να επεκταθεί το εγκεκριμένο σχέδιο πόλης, που επιβλήθηκε με την αριθμ. ΔΠ/ΤΠΜ/16611/1063/11.5.87 απόφαση του Νομάρχη Νομού Θεσ/νίκης, όπως οι περιοχές αυτές φαίνονται στα τοπογραφικά διαγράμματα σε κλίμακα 1:2000 τα θεωρημένα από τον Δ/ντή της Πολεοδομίας, που συνοδεύουν την απόφαση αυτή.


2. Η ισχύς της αναστολής αρχίζει από την υπογραφή αυτής της απόφασης.

Η απόφαση αυτή να δημοσιευθεί στην Εφημερίδα της Κυβέρνησης.

Θεσσαλονίκη, 11 Νοεμβρίου 1987

Ο Νομάρχης

ΓΙΑΝΝΗΣ ΣΑΒΑΛΑΝΟΣ

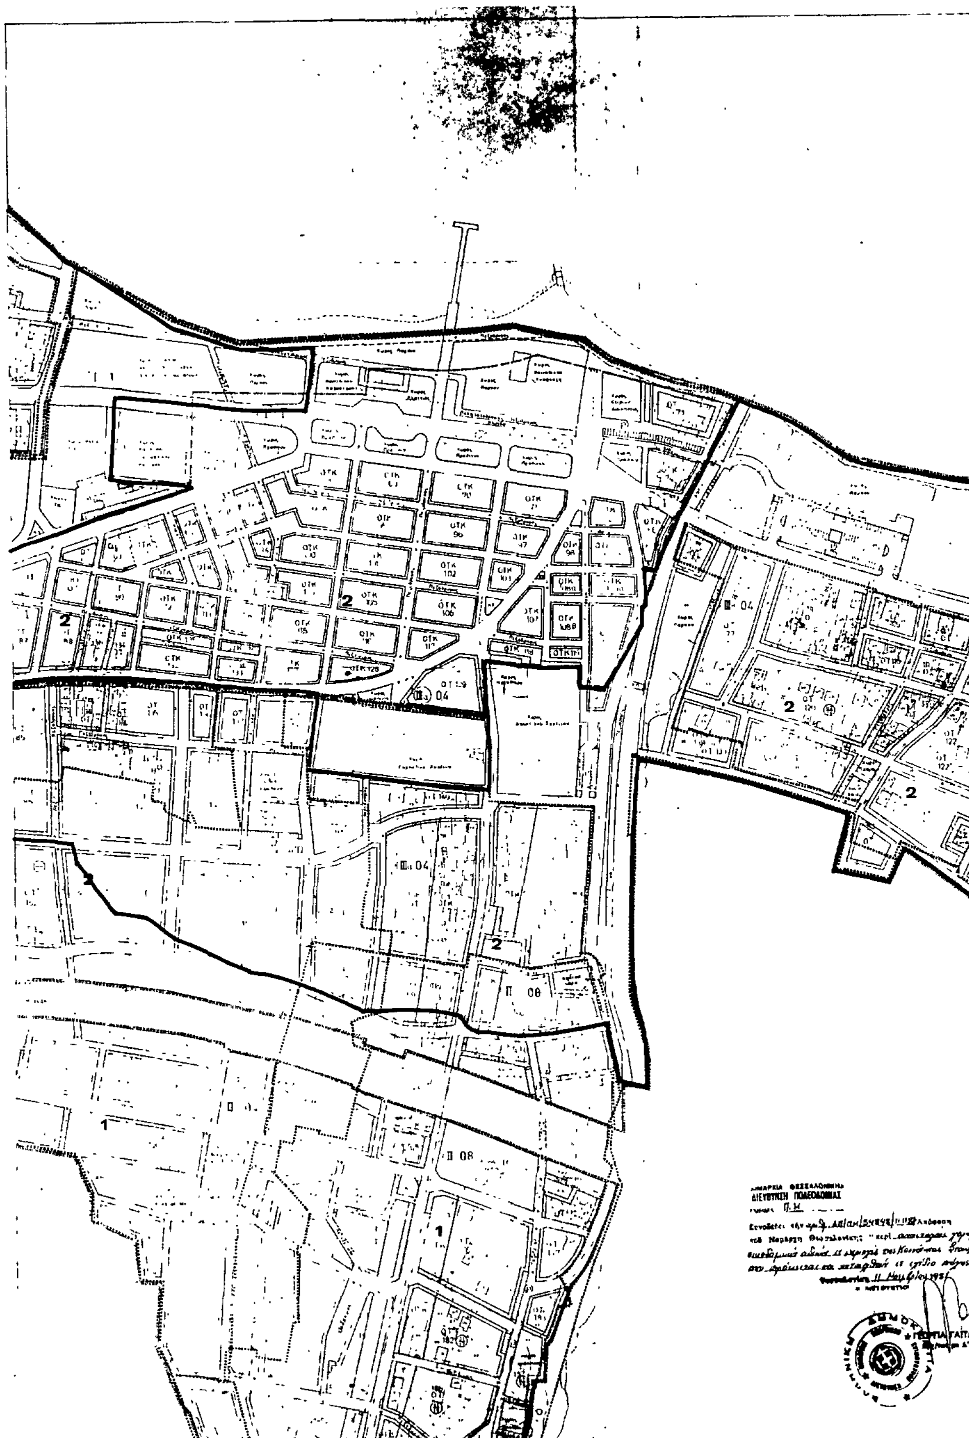

Χώρος Πάρκου

ΟΤ 81

ΟΤ 82

ΙΙΙβ 0.4

2

ΤΜΗΜΑ Π.Η.

Συνοδεύει την αριθμ. ΔΠ/ΠΗ/54848/11.11.87 Απόφαση του Νομάρχη Θεσσαλονίκης "περί αναστολής χορήγησης οικοδομικών αδειών σε περιοχές της Κοινότητας Σταυρού Ν. Θεσ/νίκης που αναφέρεται και σημειώνεται σε σχέδιο

Θεσσαλονίκη 11 Νοεμβρίου 1987

Ο ΔΙΕΥΘΥΝΤΗΣ



ΓΕΩΡΓΙΑ ... ΑΚΗ

Αρχ/κτων με ... βαθμό

3

3

3 Ш 0.4

3

ΘΕΣΣΑΛΟΝΙΚΗΣ
ΔΙΕΥΘΥΝΣΗ ΠΟΛΕΟΔΟΜΙΑΣ
Π.Β.
ΔΠ/ΠΗ/54848/11.11.87
ΓΕΩΡΓΙΑ ΝΑΚΗ

III. 04
3
IV 05
4
2
III 04

…ΜΑΡΧΙΑ ΘΕΣΣΑΛΟΝΙΚΗΣ
ΔΙΕΥΘΥΝΣΗ ΠΟΛΕΟΔΟΜΙΑΣ
ΤΜΗΜΑ Π.Μ.

Συνοδεύει την αριθ. ΔΠ/ΠΜ/54848/11.11.88 Απόφαση
του Νομάρχη Θεσσαλονίκης "περί [illegible]
[illegible] της Κοινότητας [illegible]
[illegible]

Θεσσαλονίκη 11 [illegible] 198[illegible]
Ο ΔΙΕΥΘΥΝΤΗΣ

ΓΕΩΡΓΙΑ ΓΑΙΤΑΝΑΚΗ
[illegible] με Δ' βαθμό